


centrala - plan galerii

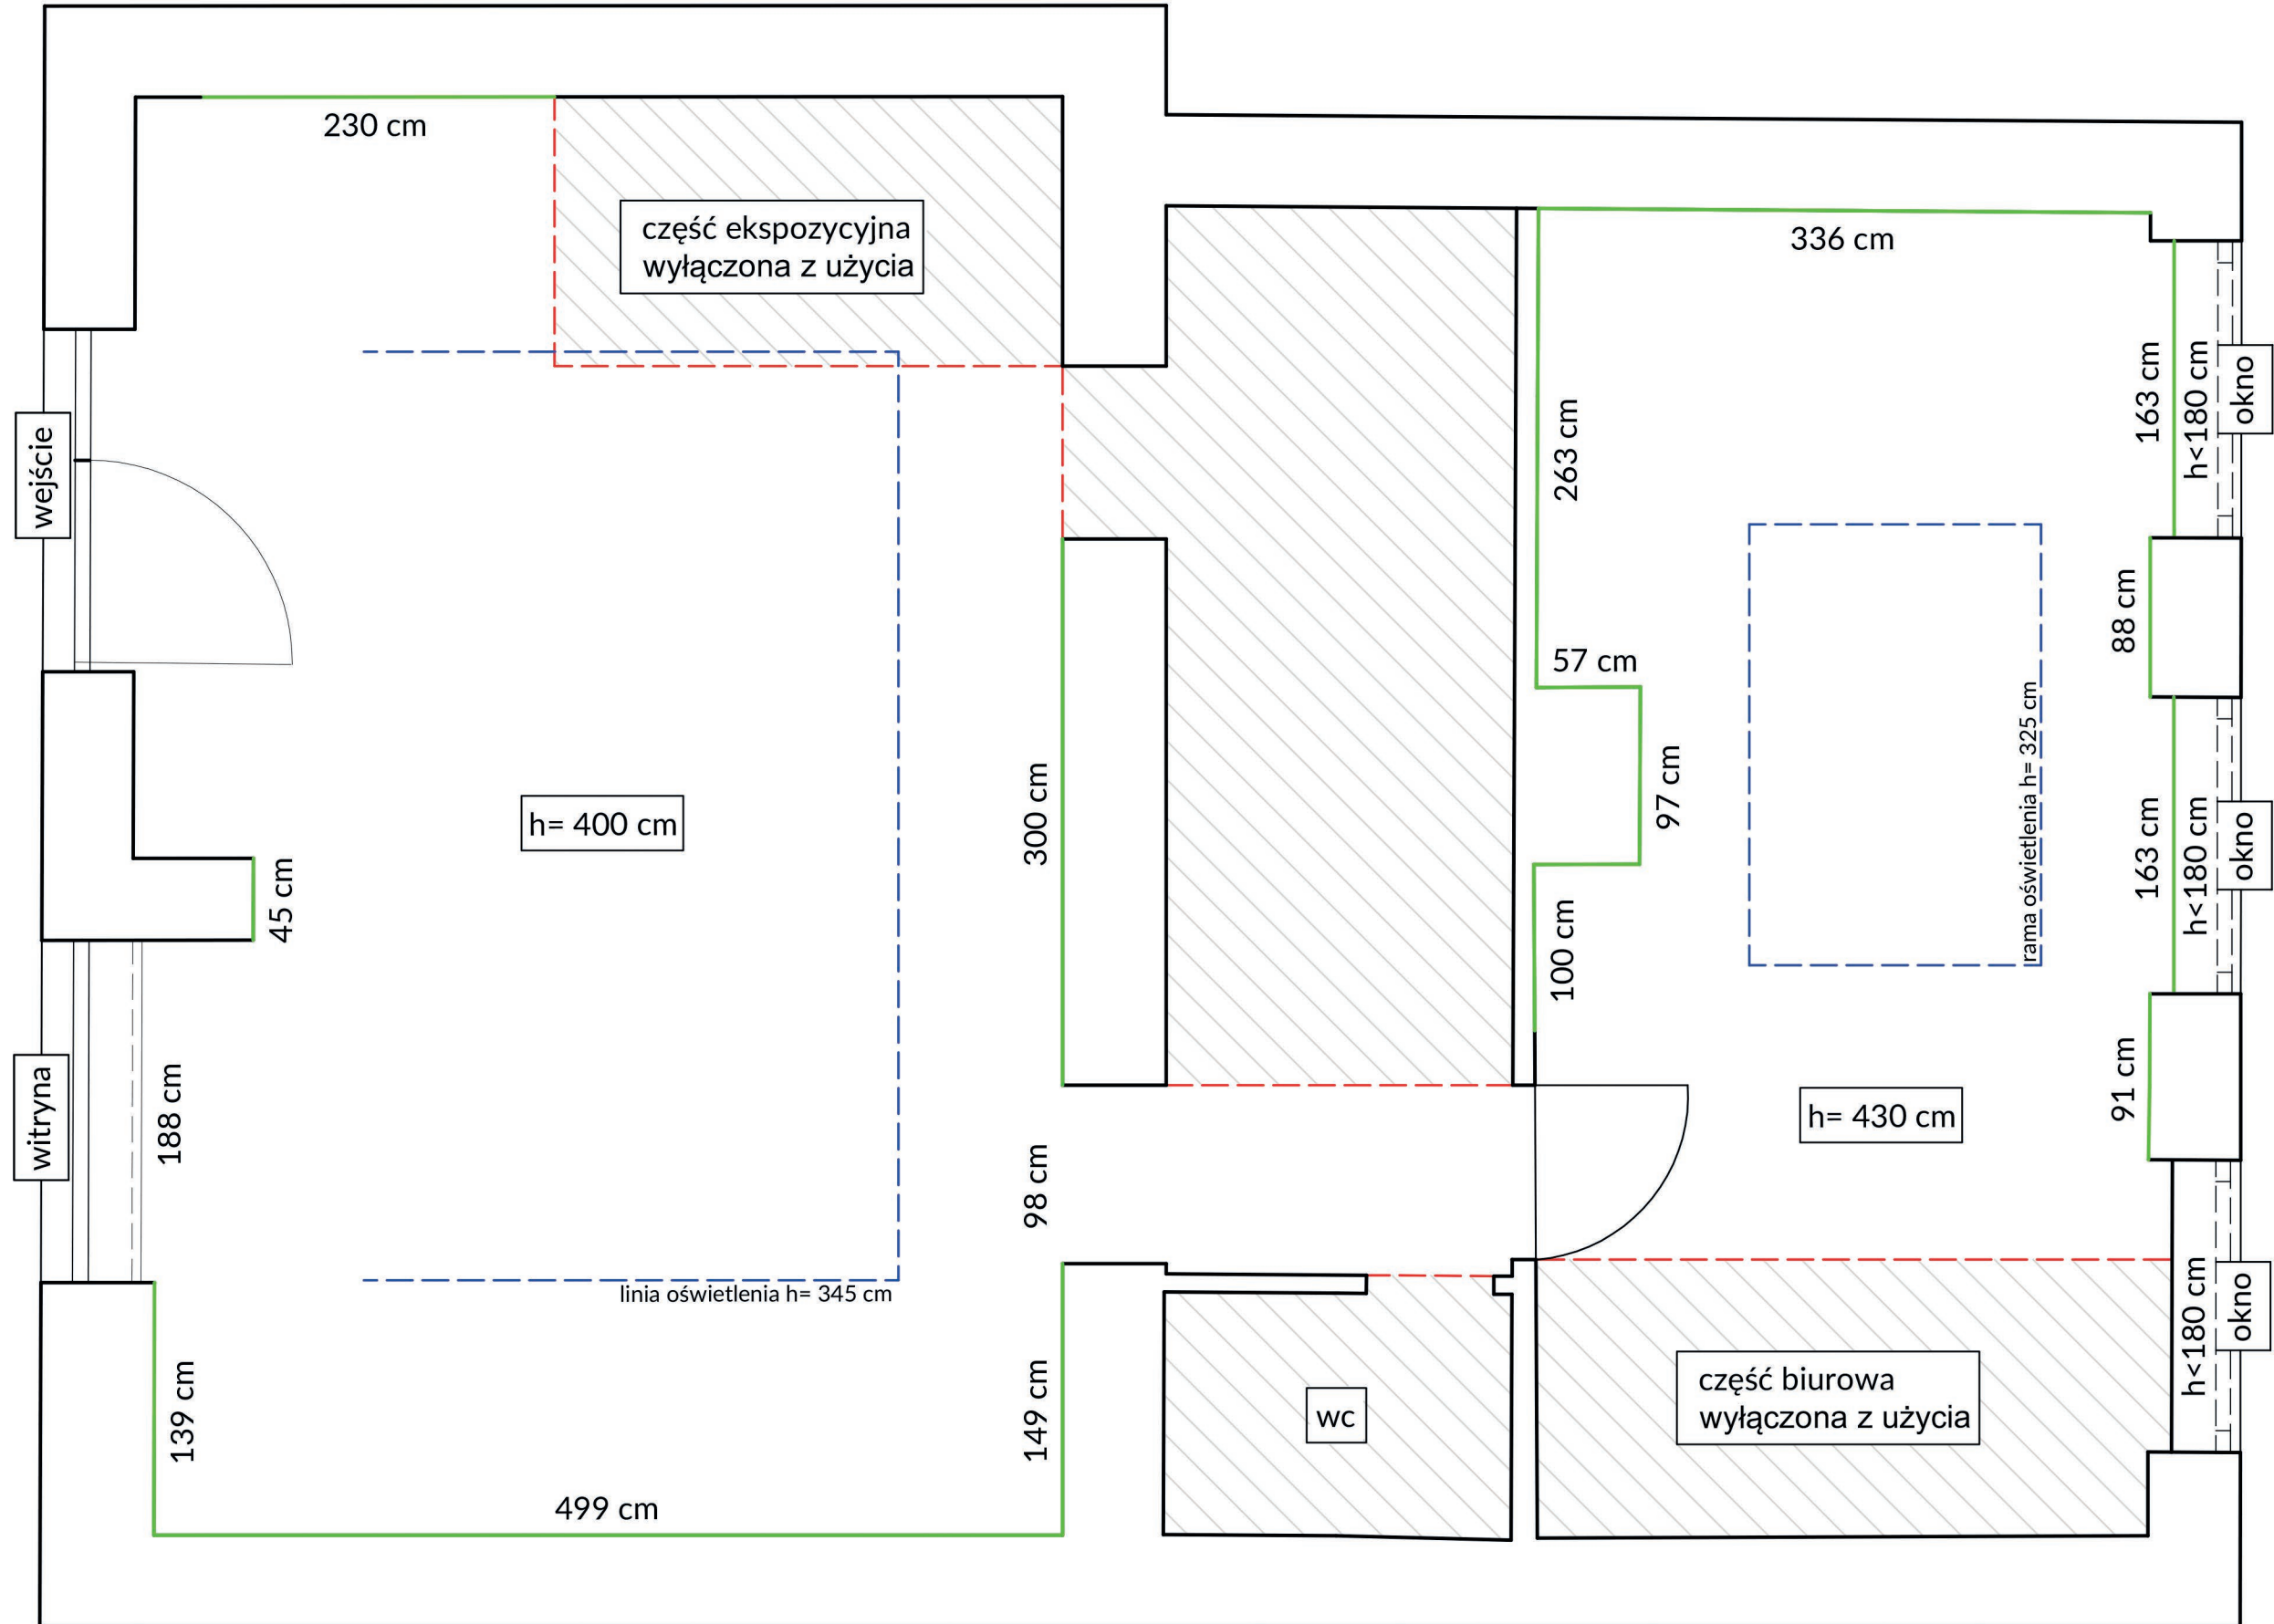

ściany ekspozycyjne ———
powierzchnie nieekspozycyjne - - -
oświetlenie - - -