


CENTRALA - plan galerii

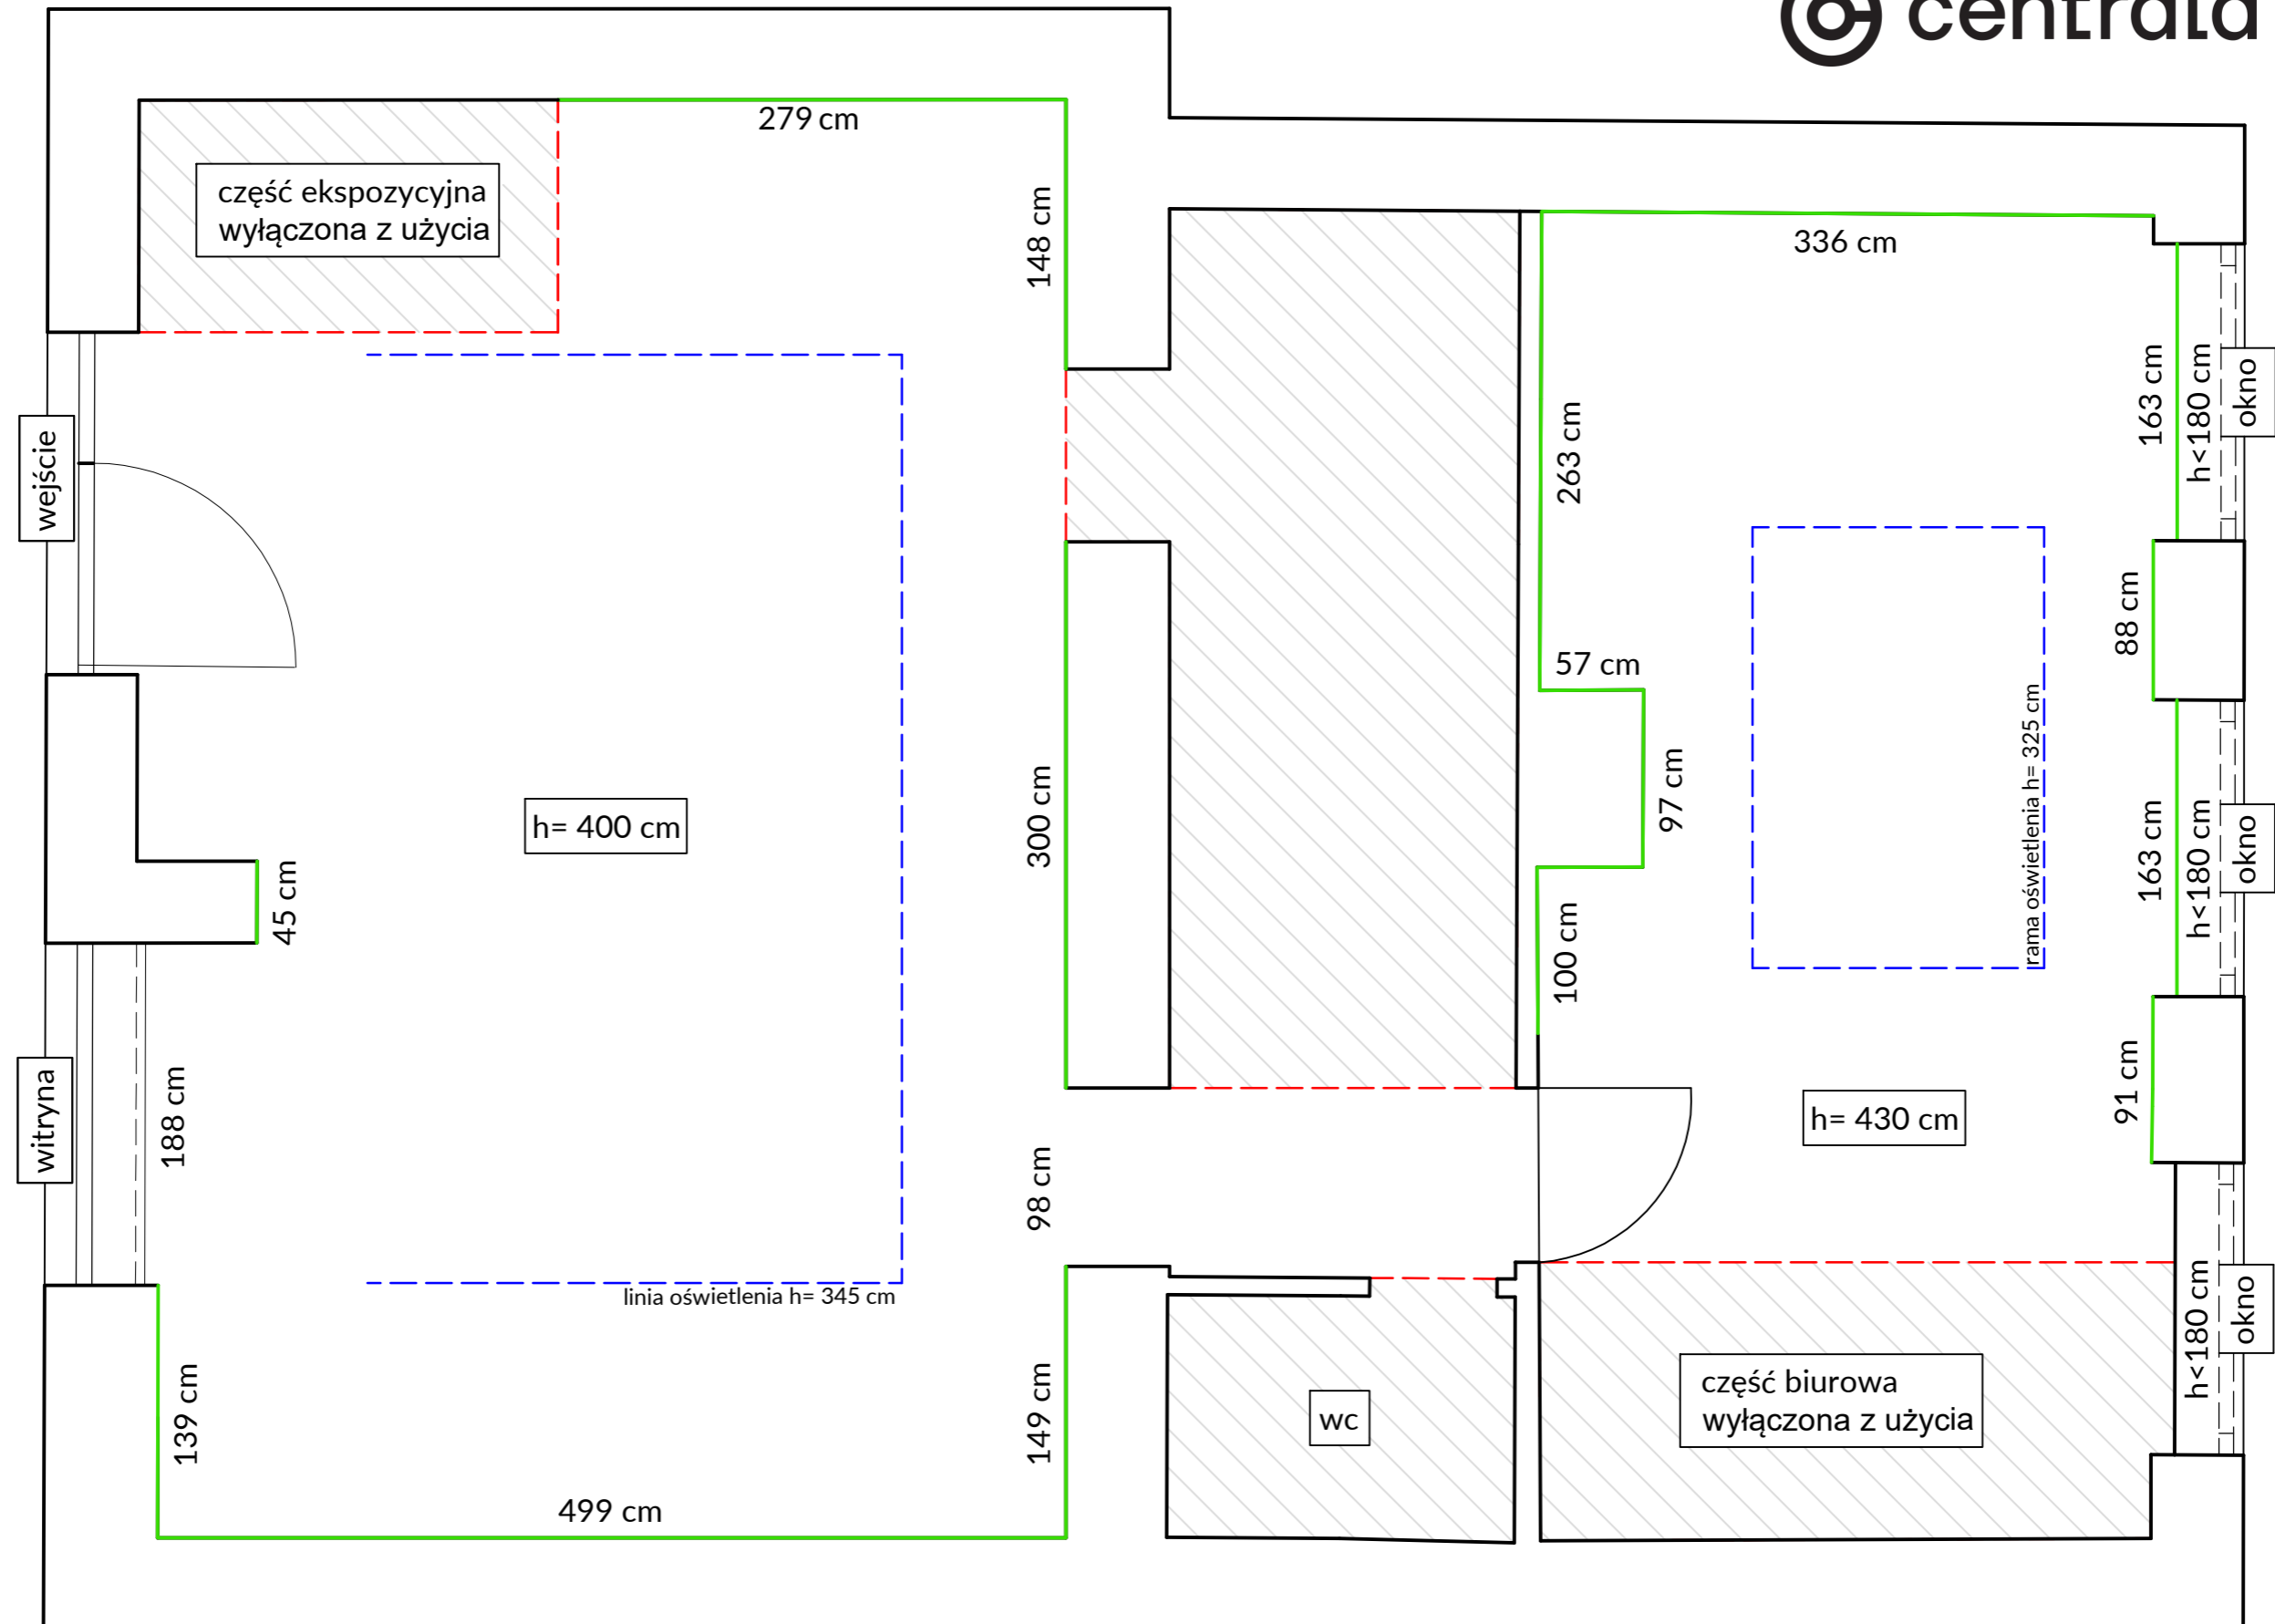

- ściany ekspozycyjne ———
- powierzchnie nieekspozycyjne - - - -
- oświetlenie - - - - -